

**TRAVAUX DE CONSTRUCTION DE BLOC SANITAIRE AVEC DISPOSITIF DE LAVAG  
DES MAINS A LA COMMUNE D'AMBANO**  
BLOC SANITAIRE EPP AMBANO (SUD)

COMMUNE  
AMBANO




- Vue en plan

Juin 2016

Dess. T 01

E = 1 / 50

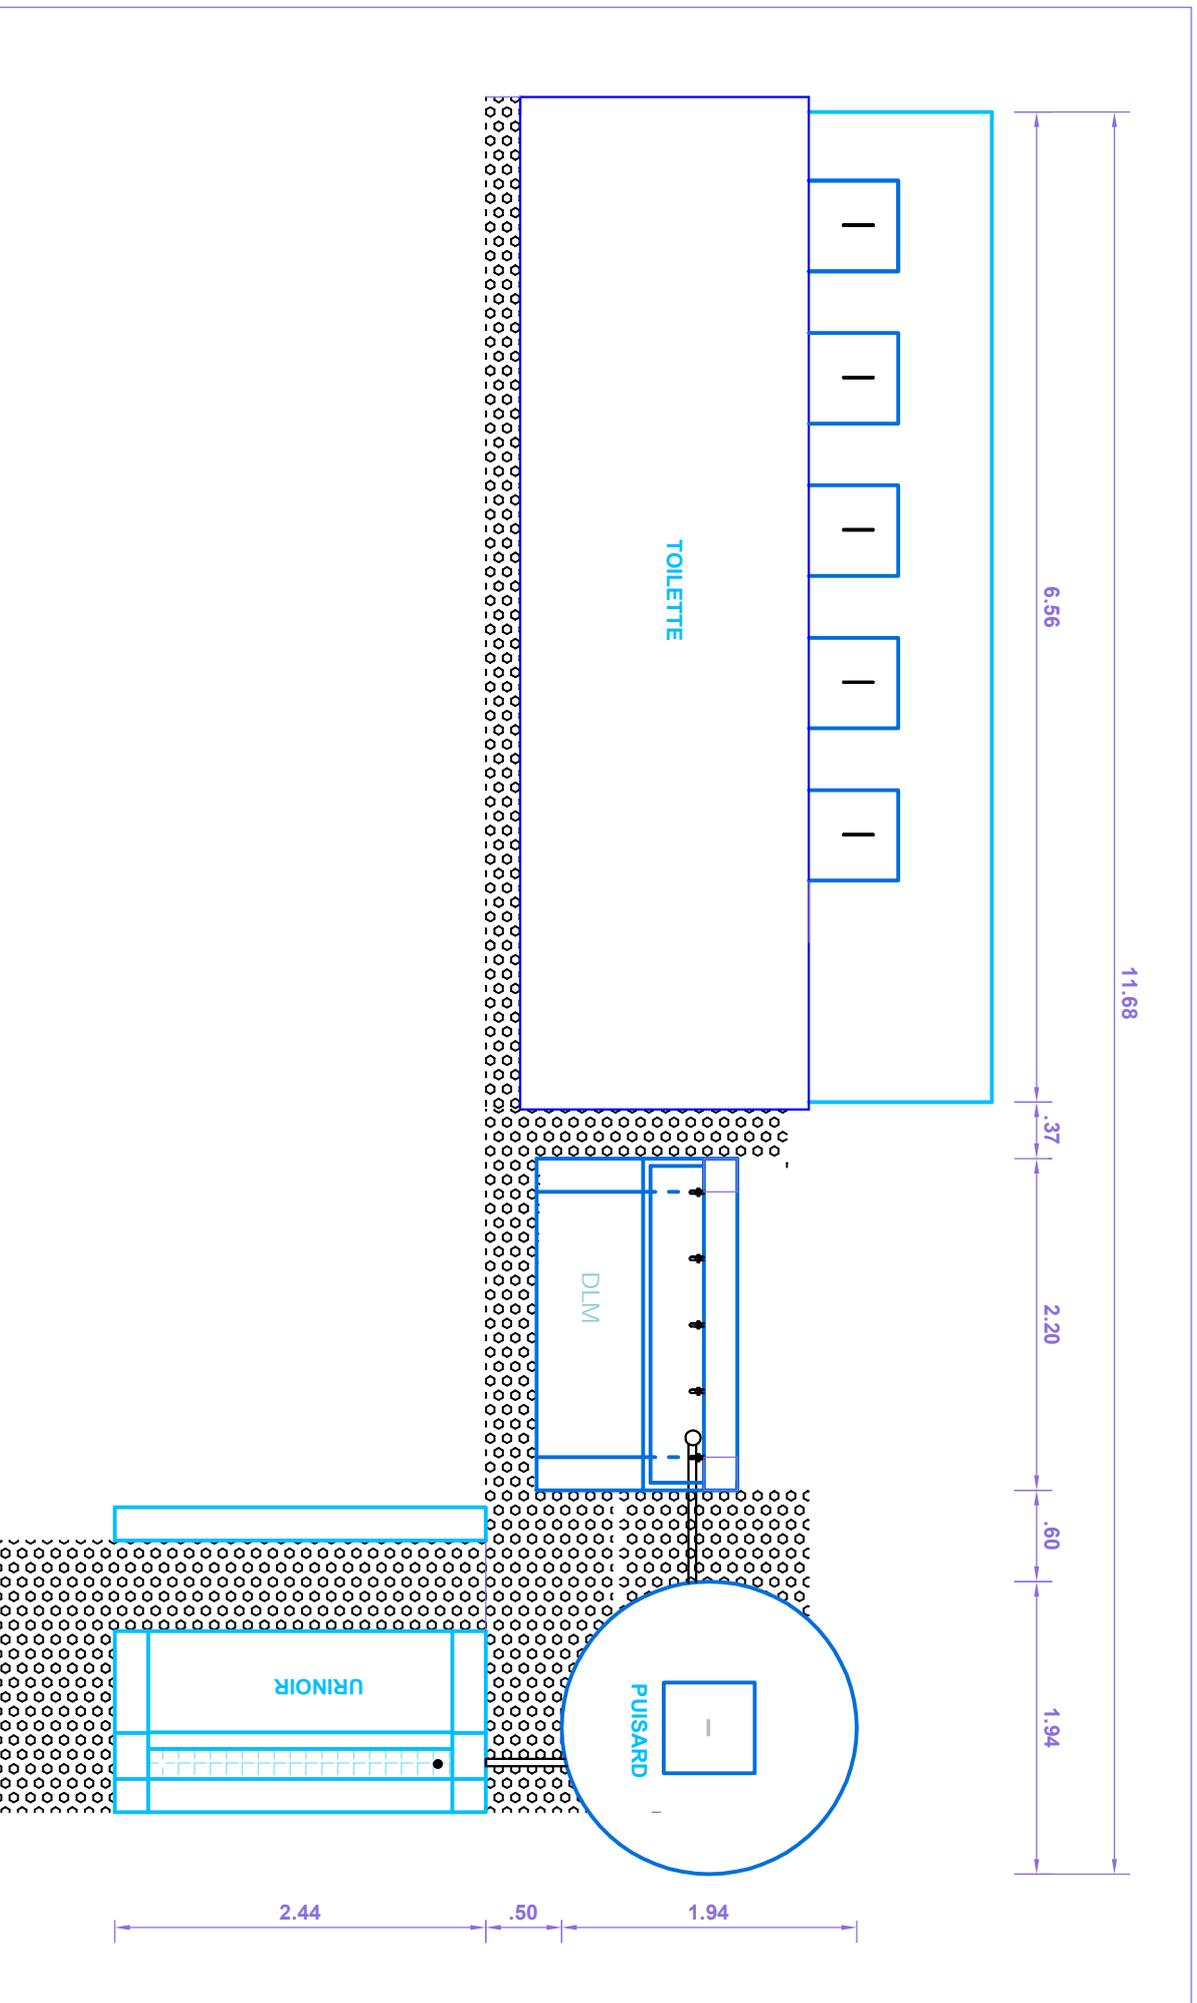

**TRAVAUX DE CONSTRUCTION DE BLOC SANITAIRE AVEC DISPOSITIF DE LAVAGE DES MAINS A LA COMMUNE D'AMBANO**  
 BLOC SANITAIRE EPP AMBANO (SUD)

COMMUNE AMBANO	<b>GRET</b>	Plan de masse	<table border="1"> <tr> <td>Juin 2016</td> </tr> <tr> <td>Dess. PM 01</td> </tr> <tr> <td>E = 1 / 50</td> </tr> </table>	Juin 2016	Dess. PM 01	E = 1 / 50
Juin 2016						
Dess. PM 01						
E = 1 / 50						